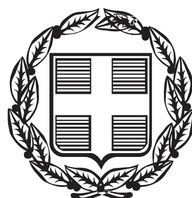


ΕΦΗΜΕΡΙΔΑ ΤΗΣ ΚΥΒΕΡΝΗΣΕΩΣ

ΤΗΣ ΕΛΛΗΝΙΚΗΣ ΔΗΜΟΚΡΑΤΙΑΣ

ΤΕΥΧΟΣ ΤΕΤΑΡΤΟ **Αρ. Φύλλου 145**

30 Μαΐου 2016

ΠΕΡΙΕΧΟΜΕΝΑ

ΑΠΟΦΑΣΕΙΣ

ΑΠΟΦΑΣΕΙΣ

Αριθμ. 2683 (1)

Κήρυξη ως αναδασωτέας, έκτασης εμβαδού 276,22 τ.μ. στη θέση «Α.Τ. 154» της Τ.Κ. Τριποτάμου του Δήμου Βέροιας της Π.Ε. Ημαθίας.

Ο ΑΣΚΩΝ ΚΑΘΗΚΟΝΤΑ ΓΕΝΙΚΟΥ ΓΡΑΜΜΑΤΕΑ ΑΠΟΚΕΝΤΡΩΜΕΝΗΣ ΔΙΟΙΚΗΣΗΣ ΜΑΚΕΔΟΝΙΑΣ - ΘΡΑΚΗΣ

Έχοντας υπόψη:

1. Τις διατάξεις των άρθρων 24 παρ. 1 και 117 παρ. 3 του Συντάγματος της Χώρας.

2. Τις διατάξεις του Ν. 998/1979 «περί προστασίας των δασών και των δασικών εν γένει εκτάσεων της Χώρας» (ΦΕΚ 289/Α΄/29-12-1979) και ειδικότερα του άρθρου 38 παρ. 1 ως τροποποιήθηκε από την παρ. 1 άρθρου 35 του Ν. 4280/2014 (ΦΕΚ 159/Α΄/2014) και ισχύει σήμερα και του άρθρου 41 παρ. 1 και 3.

3. Το Ν. 3852/2010 «Νέα Αρχιτεκτονική της Αυτοδιοίκησης και της Αποκεντρωμένης Διοίκησης - Πρόγραμμα Καλλικράτης».

4. Τις διατάξεις του Π.δ. 142/2010 (ΦΕΚ 235/τ. Α΄/2010) «Οργανισμός της Αποκεντρωμένης Διοίκησης Μακεδονίας- Θράκης».

5. Το αριθμ. 11237/9-2-2015 δ/γή της Αποκεντρωμένης Διοίκησης Μακεδονίας - Θράκης, σύμφωνα με την οποία καθήκοντα Γενικού Γραμματέα της Αποκεντρωμένης Διοίκησης Μακεδονίας - Θράκης, ασκεί ο Γενικός Διευθυντής Δασών και Αγροτικών Υποθέσεων της Αποκεντρωμένης Διοίκησης Μακεδονίας - Θράκης Νικήτας Φραγκισκάκης.

6. Τις διατάξεις του Ν. 3861/2010 (ΦΕΚ 112/Α΄/13-7-2010) «Ενίσχυση της διαφάνειας με την υποχρεωτική ανάρτηση νόμων και πράξεων των κυβερνητικών, διοικητικών και αυτοδιοικητικών οργάνων στο διαδίκτυο «Πρόγραμμα Διαύγεια» και άλλες διατάξεις».

7. Το άρθρο 56 του Ν. 4257/2014 «... Τον Γενικό Γραμματέα της Αποκεντρωμένης Διοίκησης αναπληρώνει ο αρχαιότερος Γενικός Διευθυντής, όταν αυτός απουσιάζει ή κωλύεται. Επίσης, ασκεί τα καθήκοντα του Γενικού Γραμματέα όταν η θέση είναι κενή».

8. Την αριθμ. 1913/17-3-2106 πρόταση του Δασαρχείου Βέροιας με την Δ.Υ./29-2-2016 έκθεση αυτοψίας - φωτοερμηνείας περί κηρύξεως ως αναδασωτέας της αναφερόμενης στο θέμα έκτασης, αποφασίζουμε:

Κηρύσσουμε ως αναδασωτέα, έκταση εμβαδού 276,22 τ.μ στο Α.Τ. 154 του Αγροκτήματος Τριποτάμου Ο.Δ. 1931, που βρίσκεται στην περιφέρεια της Τ.Κ. Τριποτάμου του Δήμου Βέροιας της Π.Ε. Ημαθίας, όπως φαίνεται στο συνημμένο διάγραμμα.

Η έκταση είναι τμήμα του Α.Τ. 154 του Αγροκτήματος Τριποτάμου και αποτελεί συνέχεια ευρύτερης έκτασης καλυπτόμενης από θαμνώδη δασική βλάστηση αείφυλλων πλατύφυλλων και έχει όρια:

Α. Α.Τ. 1154 Αγροκτήματος Τριποτάμου Ο.Δ. 1931
Δ. Α.Τ. 1154 Αγροκτήματος Τριποτάμου Ο.Δ. 1931
Β. Α.Τ. 1154 Αγροκτήματος Τριποτάμου Ο.Δ. 1931
Ν. Α.Τ. 1 Αγροκτήματος Τριποτάμου Ο.Δ. 1931

Σκοπός της κήρυξης της αναφερόμενης έκτασης ως αναδασωτέας όπως αναφέρεται και στο 8΄ σχετ., είναι η διατήρηση του δασικού της χαρακτήρα και η αποκατάσταση του παλαιότερα υφιστάμενου δάσους αείφυλλων πλατύφυλλων (κυρίως πουρναριού) που στις Α/Φ έτους 1945 εμφανίζεται καλυπτόμενη από δασική βλάστηση σε ποσοστό 80% και σήμερα η μορφή της άλλαξε και εμφανίζεται εκχερσωμένη.

Με την παρούσα απόφαση δεν προκαλείται δαπάνη σε βάρος του Κρατικού Προϋπολογισμού και η αναδάσωση της έκτασης πρόκειται να επέλθει μέσω φυσικής αναγέννησης.

Η απόφαση αυτή να δημοσιευθεί στην Εφημερίδα της Κυβερνήσεως.

Θεσσαλονίκη, 12 Απριλίου 2016


Ο Ασκών καθήκοντα Γενικού Γραμματέα
Αποκεντρωμένης Διοίκησης
ΝΙΚΗΤΑΣ ΦΡΑΓΚΙΣΚΑΚΗΣ

ΤΟΠΟΓΡΑΦΙΚΟ ΔΙΑΡΓΑΜΜΑ (ΕΚ ΤΟΥ ΠΡΩΤΟΤΥΠΟΥ)
ΤΗΣ ΠΡΟΣ ΑΝΑΔΑΣΩΣΗ ΕΚΧΕΡΣΩΘΕΙΣΑΣ ΕΚΤΑΣΗΣ
ΣΤΟ ΑΤ 154 ΤΟΥ ΑΓΡΟΚΤΗΜΑΤΟΣ ΤΡΙΠΟΤΑΜΟΥ Ο.Δ.1933
ΤΗΣ Τ.Κ. ΤΡΙΠΟΤΑΜΟΥ ΔΗΜΟΥ ΒΕΡΟΙΑΣ

Εμβαδόν Α,Β,Γ,Δ,Ε,Ζ,-Α=276,22 τετρ. μέτρα


ΣΥΝΤΕΤΑΓΜΕΝΕΣ ΣΕ ΕΓΣΑ

κορυφές	Χ	Ψ
Α	345039,9	4484514
Β	345045,2	4484516
Γ	345063,5	4484507
Δ	345086,6	4484486
Ε	345087,6	4484480
Ζ	345055,1	4484506

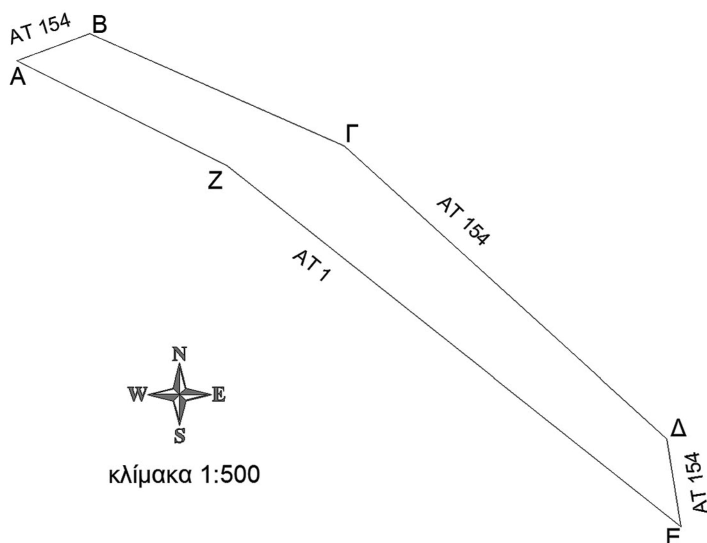

κλίμακα 1:500

ΧΑΡΤΗΣ ΠΡΟΣΑΝΑΤΟΛΙΣΜΟΥ

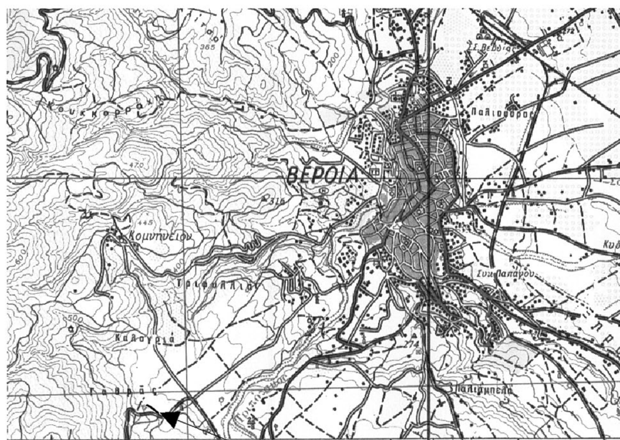

εκχερσωθείσα έκταση

ΒΕΡΟΙΑ 18-3-2016
Ο ΣΥΝΤΑΚΤΗΣ

ΓΕΩΡΓΙΟΣ ΠΑΠΑΡΟΥΣΟΠΟΥΛΟΣ
ΔΑΣΟΛΟΓΟΣ

ΒΕΡΟΙΑ 18-3-2016
Η ΑΝΑΠΛΗΡΩΤΗΣ ΠΡΟΪΣΤΑΜΕΝΟΣ
ΤΟΥ ΔΑΣΑΡΧΕΙΟΥ ΒΕΡΟΙΑΣ

ΕΛΕΝΗ ΚΑΤΣΑΚΙΔΟΥ
ΔΑΣΟΛΟΓΟΣ ΜΕ ΒΑΘΜΟ Β΄

ΒΕΡΟΙΑ 30-3-2016
Ο Δ/ΝΤΗΣ ΔΑΣΩΝ ΗΜΑΘΙΑΣ

ΝΙΚΟΛΑΟΣ ΜΕΝΤΗΣ
ΔΑΣΟΛΟΓΟΣ ΜΕ ΒΑΘΜΟ Β΄

ΘΕΣΣΑΛΟΝΙΚΗ 12-4-2016
Ο ΑΣΚΩΝ ΚΑΘΗΚΟΝΤΑ Γ.Γ.
ΤΗΣ Α.Δ.Μ.Θ.

ΔΡ. ΝΙΚΗΤΑΣ ΦΡΑΓΚΙΣΚΑΚΗΣ

ΕΘΝΙΚΟ ΤΥΠΟΓΡΑΦΕΙΟ
Για τεχνικούς λόγους στο σχεδιάγραμμα, από το ηλεκτρονικό αρχείο, έγινε σμίκρυνση κατά ποσοστό 92%

Αριθμ. 26699 (2)

Κήρυξη έκτασης ως αναδασωτέας εμβαδού 545,61 τ.μ. στην περιοχή του Μ. Μοναστηριού, της Δημοτικής Ενότητας Χαλκηδόνος, του Δήμου Χαλκηδόνος, Περιφερειακής Ενότητας Θεσσαλονίκης.

Ο ΑΣΚΩΝ ΚΑΘΗΚΟΝΤΑ ΓΕΝΙΚΟΥ ΓΡΑΜΜΑΤΕΑ ΑΠΟΚΕΝΤΡΩΜΕΝΗΣ ΔΙΟΙΚΗΣΗΣ ΜΑΚΕΔΟΝΙΑΣ - ΘΡΑΚΗΣ

Έχοντας υπόψη:

(α) Το «Σύνταγμα της Ελλάδας» αρθ. 117 παρ. 3 (ΦΕΚ 120 Α΄/27-6-2008).

(β) Το Ν. 998/1979 «Περί προστασίας των δασών και δασικών εκτάσεων εν γένει της χώρας» (ΦΕΚ 289 Α΄/29-12-1979) και ειδικότερα το άρθρο 41 και το άρθρο 38 παρ. 1, όπως αντικαταστάθηκε με το άρθρο 35 παρ. 1 του Ν. 4280/2014 (ΦΕΚ 159/Α΄/8-8-2014).

(γ) Το Ν. 998/1979 άρθρο 70 παρ. 3, όπως προστέθηκε με την παρ. 2 του άρθρου 12 του Ν. 2040/1992 «Ρύθμιση θεμάτων αρμοδιότητας Υπουργείου Γεωργίας και νομικών προσώπων εποπτείας και άλλες διατάξεις» (ΦΕΚ 70 Α΄/23-4-1992) και αντικαταστάθηκε με την παρ. 15 του άρθρου 1 του Ν. 3208/2003 «Προστασία των δασικών οικοσυστημάτων, κατάρτιση δασολογίου, ρύθμιση εμπραγμάτων δικαιωμάτων επί δασών και δασικών εν γένει εκτάσεων και άλλες διατάξεις» (ΦΕΚ 303 Α΄/24-12-2003).

(δ) Τις αριθμ. 160417/1180/8-7-1980, 182447/3049/1980 και 154659/24-5-1982 διαταγές του Υπουργείου Γεωργίας.

(ε) Το Ν. 3852/2010 «Νέα αρχιτεκτονική της Αυτοδιοίκησης και της Αποκεντρωμένης Διοίκησης -Πρόγραμμα Καλλικράτης» (ΦΕΚ 87 Α΄/7-6-2010).

(στ) Το Π.δ. 142/27-12-2010 «Οργανισμός Αποκεντρωμένης Διοίκησης Μακεδονίας Θράκης» (ΦΕΚ 235 Α΄/27-12-2010).

(ζ) Το Ν. 4061/2012 «Διαχείριση και προστασία ακινήτων Υπουργείου Αγροτικής Ανάπτυξης και Τροφίμων - Ρύθμιση εμπραγμάτων δικαιωμάτων και λοιπές διατάξεις» (ΦΕΚ 66 Α΄/22-3-2012).

(η) Το Ν. 3861/2010 «Ενίσχυση της διαφάνειας με την υποχρεωτική ανάρτηση νόμων και πράξεων των κυβερνητικών, διοικητικών και αυτοδιοικητικών οργάνων στο διαδίκτυο "Πρόγραμμα Διαύγεια" και άλλες διατάξεις» (ΦΕΚ 112 Α΄/13-7-2010).

(θ) Την αριθμ. 99386/6-11-2014 απόφαση «Ανάθεση άσκησης αρμοδιοτήτων σε οργανικές μονάδες της Αποκεντρωμένης Διοίκησης Μακεδονίας Θράκης και παροχή εξουσιοδότησης υπογραφής πράξεων και εγγράφων "Με εντολή Γενικού Γραμματέα" στους προϊσταμένους των οργανικών μονάδων της Αποκεντρωμένης Διοίκησης Μακεδονίας Θράκης» (ΦΕΚ 3105 Β΄/18-11-2014).

(ι) Το αριθμ. 68376/12-9-2013 έγγραφο της Αποκεντρωμένης Διοίκησης Μακεδονίας - Θράκης/Γενική Διεύθυνση Δασών και Αγροτικών Υποθέσεων με το οποίο ορίζεται η διαδικασία έκδοσης απόφασης κήρυξης αναδασωτέων εκτάσεων.

(κ) Το άρθρο 56 του Ν. 4257/2014 (ΦΕΚ 93/Α΄).

(λ) Η αριθμ. 4/6-2-2015 πράξη Υπουργικού Συμβουλίου (ΦΕΚ 24/Α΄).

(μ) Το γεγονός ότι η έκταση που αναφέρεται στο θέμα αποτελεί δασική έκταση που καταστράφηκε από εκχέρσωση.

(ν) Το αριθμ. 25914/13-4-2016 έγγραφο του Δασαρχείου Θεσσαλονίκης στο οποίο προτείνεται η κήρυξη της έκτασης, που αναφέρεται στο θέμα, ως αναδασωτέα, αποφασίζουμε:

Κηρύσσουμε ως αναδασωτέα δασική έκταση πεντακοσίων σαράντα πέντε τετραγωνικών μέτρων και εξήντα ένα τετραγωνικών εκατοστών (Ε=545,61 τ.μ.) στην περιοχή Μ. Μοναστηριού της Δημοτικής Ενότητας Χαλκηδόνος, του Δήμου Χαλκηδόνος, της Περιφερειακής Ενότητας Θεσσαλονίκης, με σκοπό την προστασία, την αναδημιουργία της βλάστησης με φυσική ή τεχνητή αναδάσωση και τη διατήρηση του χαρακτήρα της ως δασικής έκτασης, ώστε να αποκλεισθεί η διάθεση της προαναφερθείσας έκτασης, που καταστράφηκε από εκχέρσωση, για άλλο σκοπό.

Η έκταση εμβαδού Ε=545,61 τ.μ., που προσδιορίζεται με στοιχεία (3, Β, 1, 2, 3) αποτελεί τμήμα του με αριθμό 388 τεμαχίου Ο.Τ. 43 του συνοικισμού Μ. Μοναστηριού σύμφωνα με την διανομή έτους 1966-1969 του Υπουργείου Γεωργίας που κυρώθηκε με την αριθμ. 95668/31-12-1969 απόφαση Νομάρχη Θεσσαλονίκης (ΦΕΚ 62/Β΄/1970). Το οικόπεδο αυτό εμφανίζεται ως διαθέσιμο στον πίνακα Διανομής της Τοπογραφικής Υπηρεσίας.

Η εν λόγω έκταση συνορεύει ως εξής:

Βόρεια : Με Δάσος.

Νότια : Με Δάσος.

Ανατολικά : Με Δάσος.

Δυτικά : Με Δάσος.

Η παραπάνω έκταση αποτυπώνεται στο συνημμένο τοπογραφικό διάγραμμα, που αποτελεί αναπόσπαστο μέρος της απόφασης αυτής.

Η απόφαση αυτή να δημοσιευθεί στην Εφημερίδα της Κυβερνήσεως.

Θεσσαλονίκη, 26 Απριλίου 2016

Ο Ασκών καθήκοντα Γενικού Γραμματέα
Αποκεντρωμένης Διοίκησης
ΝΙΚΗΤΑΣ ΦΡΑΓΚΙΣΚΑΚΗΣ

Ανήκει στην αριθ. 26699/26-4-2016
Απόφαση του Γ.Γ. Αποκεντρωμένης
Διοίκησης Μακεδονίας - Θράκης

ΤΟΠΟΓΡΑΦΙΚΟ ΔΙΑΓΡΑΜΜΑ


Δημόσιας δασικής έκτασης εμβαδού 545,61 τ.μ. στην θέση "αγρόκτημα Μ.Μοναστηρίου" Τ.Κ. Μ.Μοναστηρίου, Δ.Ε. Χαλκηδόνας του Δήμου Χαλκηδόνος Π.Ε. Θεσσαλονίκης, η οποία καταστράφηκε από παράνομη εκχέρσωση και προτείνεται η κήρυξή της ως αναδασωτέας, καθώς συντρέχουν οι προϋποθέσεις του άρθρου 38 του Ν. 998/1979.

Έκταση (3,Β,1,2,3) εμβαδού 545,61 τ.μ.


Όρια έκτασης:
Β : Με δάσος
Α : Με δάσος
Ν : Με δάσος
Δ : Με δάσος

ΠΙΝΑΚΑΣ ΣΥΝΤΕΤΑΓΜΕΝΩΝ		
Α/Α	Χ	Ψ
Β	376537,912	4507118,000
1	376547,100	4507088,250
2	376529,460	4507082,570
3	376522,250	4507113,190

ΤΟΠΟΓΡΑΦΙΚΟ ΔΙΑΓΡΑΜΜΑ κλιμ.: 1:500

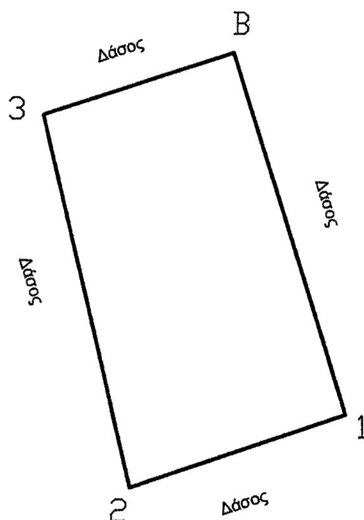

ΑΠΟΣΠΑΣΜΑ ΧΑΡΤΗ Γ.Υ.Σ. κλιμ. 1: 5.000
Αριθ. Φ.Χ. 3373/7

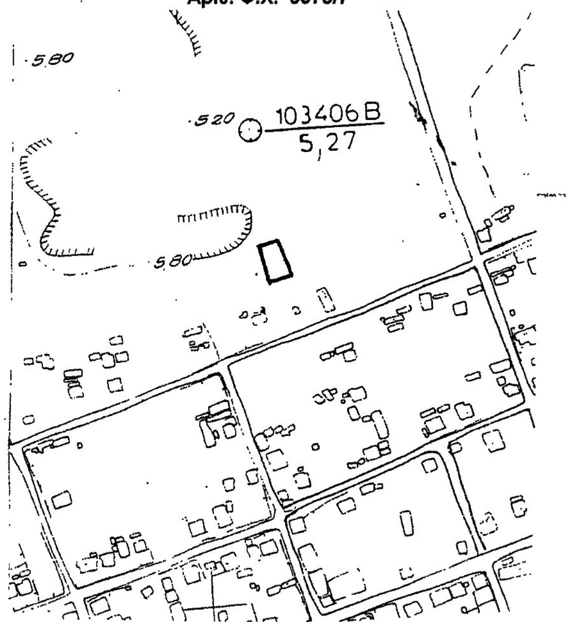

Θεσσαλονίκη 13-04-2016	Θεσσαλονίκη	Θεσσαλονίκη	Θεσσαλονίκη
Η Συντάκτρια	Η Αναπληρώτρια Δασάρχης Θεσσαλονίκης	Ο Διευθυντής Δασών Ν. Θεσσαλονίκης	Ο ασκών καθήκοντα Γ.Γ. Αποκεντρωμένης Διοίκησης Μακεδονίας - Θράκης
Παναγιώτα Κουλουτμπάνη Δασοπόνος	Ελένη Αγγελίδου Δασολόγος	Αλέξιος Αναστασίου Δασολόγος	Δρ. Νικήτας Φραγκισκάκης Δασολόγος

Αριθμ. 44881/2926 (3)

Επανακαθορισμός των ορίων παραλίας στην περιοχή βορείως εκβολής χειμάρρου «Βυρού», εκτός οικισμού Καρδαμύλης Τ.Κ Καρδαμύλης Δήμου Δυτικής Μάνης Ν. Μεσσηνίας.

Ο ΓΕΝΙΚΟΣ ΓΡΑΜΜΑΤΕΑΣ
ΑΠΟΚΕΝΤΡΩΜΕΝΗΣ ΔΙΟΙΚΗΣΗΣ ΠΕΛΟΠΟΝΝΗΣΟΥ,
ΔΥΤΙΚΗΣ ΕΛΛΑΔΑΣ ΚΑΙ ΙΟΝΙΟΥ

Έχοντας υπόψη:

1. Τις διατάξεις του Ν. 2503/1997 «Διοίκηση, Οργάνωση, Στελέχωση της Περιφέρειας, ρύθμιση θεμάτων για την Τοπική Αυτοδιοίκηση και άλλες διατάξεις», ως ισχύει.

2. Τις διατάξεις του Ν. 3200/1955 «περί Διοικητικής Αποκέντρωσης», όπως τροποποιήθηκε και ισχύει.

3. Τις διατάξεις της παρ. 21 του άρθρου 46 του Ν. 3220/2004 (Φ.Ε.Κ 15 τ. Α΄/28-1-2004) «Μέτρα αναπτυξιακής και κοινωνικής πολιτικής - αντικειμενικοποίηση του φορολογικού ελέγχου και άλλες διατάξεις».

4. Τις διατάξεις του άρθρου 280 του Ν. 3852/2010 (ΦΕΚ Α΄ 87/7-6-2010) «Νέα Αρχιτεκτονική της Αυτοδιοίκησης και της Αποκεντρωμένης Διοίκησης - Πρόγραμμα Καλλικράτης».

5. Το Π.δ. 139/2010 (ΦΕΚ Α΄ 232/27-12-2010) «Οργανισμός της Αποκεντρωμένης Διοίκησης Πελοποννήσου, Δυτικής Ελλάδας και Ιονίου».

6. Τις διατάξεις των άρθρων 3 και 5 του Ν. 2971/2001 (ΦΕΚ 285/τ. Α΄/19-12-2001) «Περί αιγιαλού και παραλίας», όπως συμπληρώθηκε με τις διατάξεις του άρθρου 113 του Ν. 3978/2011 «Περί Δημοσίων Συμβάσεων...ρύθμιση θεμάτων Εθνικής Άμυνας».

7. Τις διατάξεις του Ν.δ. 439/1970 «Περί συμπληρώσεως των διατάξεων περί αιγιαλού».

8. Την πράξη 4 της 06-02-2015 (ΦΕΚ Α΄ 24/06-02-2015) Αποδοχή παραιτήσεων Γενικών Γραμματέων Αποκεντρωμένων Διοικήσεων της Χώρας.

9. Τις διατάξεις του Ν. 4257/2014 αρ. 56 «Επείγουσες Ρυθμίσεις Αρμοδιότητας Υπουργείου Εσωτερικών».

10. Την αριθμ. 643/03-04-2014 αίτηση του Δήμου Δυτικής Μάνης προς την Κτηματική Υπηρεσία Ν. Μεσσηνίας που ζητά να επανακαθοριστεί η ζώνη παραλίας επί του γηπέδου ιδιοκτησίας Δ. Δυτικής Μάνης για την κατασκευή Αθλητικού Κέντρου Καρδαμύλης εκτός σχεδίου οικισμού Καρδαμύλης Δ. Δυτ. Μάνης.

11. Το γεγονός ότι σύμφωνα με τις διατάξεις του προϊσχύσαντος Ν.δ. 797/1971 «Περί αναγκαστικών απαλλοτριώσεων» λόγω παρέλευσης τριετίας από την κήρυξη της αναγκαστικής απαλλοτρίωσης δεν έχει καθοριστεί δικαστικώς ή εξωδίκως η προσωρινή αποζημίωση, η αναγκαστική απαλλοτρίωση θεωρείται αυτοδικαίως ανακληθείσα.

12. Ο ισχύον Ν. 2882/2001 «Κώδικας αναγκαστικών απαλλοτριώσεων» ορίζει ότι οι απαλλοτριώσεις που κηρύχτηκαν από 1/2/1971 και εφεξής διέπονται από τις διατάξεις του νόμου αυτού από το σημείο στο οποίο βρίσκονται κατά την έναρξη της ισχύος του.

Στη συγκεκριμένη περίπτωση και κατά την έναρξη ισχύος του Ν. 2882/2001 η τριετής προθεσμία για τον καθορισμό της αποζημίωσης της απαλλοτρίωσης της ζώνης παραλίας είχε λήξει. Επομένως έχει επέλθει η αυτοδίκαιη ανάκληση της ζώνης παραλίας και υπάρχει ανάγκη επανακαθορισμού της.

13. Τον καθορισμό των ορίων του αιγιαλού και δημιουργία ζώνης παραλίας στη θέση από Ρέμα μέχρι Κάβο περιοχής Καρδαμύλης Ν. Μεσσηνίας που ισχύει σύμφωνα με την αριθμ. Ν. 104/13-08-1986 απόφαση Νομάρχη Μεσσηνίας (ΦΕΚ 340/Δ΄/1987).

14. Το αριθμ. Φ.900/40/827227/Σ.366/19-07-2015 εμπιστευτικό έγγραφο του ΓΕΕΘΑ προς την Κτηματική Υπηρεσία Ν. Μεσσηνίας, με το οποίο καθορίζονται οι περιοχές που για λόγους εθνικής άμυνας και ασφάλειας πρέπει να εξαιρούνται από την ανάρτηση, από το οποίο προκύπτει ότι η υπό μελέτη περιοχή δεν εμπίπτει σε ζώνη της παρ. 6 του άρθρου 4 του Ν. 2971/2001 όπως τροποποιήθηκε και ισχύει από το αρ. 11 του Ν. 4281/2014.

15. Το από Μάρτιο του 2016 υπόβαθρο ορθοφωτοχάρτη το οποίο συνέταξε η Τζώρτζη Καλλιόπη Τοπογράφος Μηχανικός του Αυτοτελούς Γραφείου Δημόσιας Περιουσίας Ν. Μεσσηνίας, αποτελούμενο από μια πινακίδα, κλίμακας 1:500.

16. Το αριθμ. 171/Φ.11/001/Β΄/21-3-2016 έγγραφο της Περιφερειακής Δ/νσης Δημ. Περιουσίας Πελοποννήσου Δυτικής Ελλάδας και Ιονίου, με το οποίο εκφράζει τη σύμφωνη γνώμη της για τη συνέχιση της διαδικασίας επανακαθορισμού.

17. Την από 22-03-2016 Έκθεση της Επιτροπής Αιγιαλού παραλίας για τον επανακαθορισμό των ορίων παραλίας στην περιοχή βορείως εκβολής χειμάρρου «Βυρού», εκτός οικισμού Καρδαμύλης Τ.Κ. Καρδαμύλης Δήμου Δυτικής Μάνης Ν. Μεσσηνίας.

18. Το αριθμ. 6329/24-03-2016 έγγραφο της Περιφερειακής Δ/νσης Δημ. Περιουσίας Πελοποννήσου, Δυτικής Ελλάδας και Ιονίου, Αυτοτελές Γραφείο Μεσσηνίας προς την Αποκεντρωμένη Διοίκηση Πελοποννήσου Δυτ. Ελλάδας και Ιονίου τμήμα Δημόσιας Περιουσίας για έκδοση της σχετικής απόφασης, αποφασίζουμε:

Επικυρώνουμε την από 22-03-2016 «Έκθεση της Επιτροπής αιγιαλού και παραλίας για τον επανακαθορισμό των ορίων παραλίας στη θέση «περιοχή βορείως εκβολής χειμάρρου «Βυρού», εκτός οικισμού Καρδαμύλης Τ.Κ Καρδαμύλης Δήμου Δυτικής Μάνης Ν. Μεσσηνίας, καθώς και το από Μάρτιο του 2016 υπόβαθρο ορθοφωτοχάρτη το οποίο συνέταξε η Τζώρτζη Καλλιόπη Τοπογράφος Μηχανικός του Αυτοτελούς Γραφείου Δημόσιας Περιουσίας Ν. Μεσσηνίας, αποτελούμενο από μια πινακίδα, κλίμακας 1:500 όπως ορίζουν οι διατάξεις του άρθρου 4 του Ν. 2971/2001 ως εξής:

1. Επανακαθορίζουμε την γραμμή παραλίας, ανάντι της γραμμής αιγιαλού και σε συνέχεια αυτής, με κίτρινη πολυγωνική γραμμή Π1, Π2, Π3, Π4, Π5, Π6, Π7, Π8 οκτώ (8) συνολικά σημείων.

2. Η γραμμή αιγιαλού παραμένει όπως αυτή ισχύει σύμφωνα με την απόφαση Νομάρχη Μεσσηνίας αριθμ. Ν. 104/1986 η οποία δημοσιεύτηκε στο ΦΕΚ 340/τ. Δ΄/1987.

3. Δεν διαπιστώθηκε η ύπαρξη παλαιού αιγιαλού.

Η παρούσα, με την Έκθεση της Επιτροπής καθορισμού ορίων αιγιαλού παραλίας και το Τοπογραφικό Διάγραμμα να δημοσιευθούν στην Εφημερίδα της Κυβερνήσεως.

Πάτρα, 27 Απριλίου 2016

Ο Ασκών καθήκοντα Γενικού Γραμματέα
Αποκεντρωμένης Διοίκησης
ΔΙΟΝΥΣΙΟΣ ΠΑΝΑΓΙΩΤΟΠΟΥΛΟΣ

ΕΚΘΕΣΗ ΕΠΙΤΡΟΠΗΣ
ΕΠΑΝΑΚΑΘΟΡΙΣΜΟΥ ΟΡΙΩΝ ΠΑΡΑΛΙΑΣ
στην περιοχή βορείως εκβολής χειμάρρου «Βυρού», εκτός οικισμού Καρδαμύλης στα όρια Τ.Κ. Καρδαμύλης Δήμου Δυτικής Μάνης Ν. Μεσσηνίας.

Η κάτωθι υπογεγραμμένη επιτροπή, αρμόδια για τον διοικητικό καθορισμό ορίων αιγιαλού και παραλίας, σύμφωνα με το άρθρο 3 του Ν. 2971/2001 «Αιγιαλός, παραλία και άλλες διατάξεις», συγκροτηθείσα δυνάμει της αποφάσεως αριθμ. 156425/10966/03-12-2016 του Γενικού Γραμματέα της Αποκεντρωμένης Διοίκησης Πελοποννήσου, Δυτικής Ελλάδας και Ιονίου που αποτελείται από τους από τους:

1. Βλάχο Γεώργιο, Τοπογράφο Μηχανικό, Υπάλληλο του Αυτοτελούς Γραφείου Δημόσιας Περιουσίας Ν. Μεσσηνίας, ο οποίος αναπληρώνει τον Αναπληρωτή Δ/ντή Περιφερειακής Διεύθυνσης Δημόσιας Περιουσίας Πελοποννήσου Δυτικής Ελλάδος και Ιονίου.

2. Τσιάλα Σωτηρία, Τοπογράφος Μηχανικό, η οποία αναπληρώνει την Προϊσταμένη Δ/νσης Πολεοδομίας Δήμου Καλαμάτας.

3. Τζώρτζη Καλλιόπη, Αγρονόμο και Τοπογράφο Μηχανικό, υπάλληλο του Αυτοτελούς Γραφείου Δημόσιας Περιουσίας Ν. Μεσσηνίας.

4. Γιαννουλάτο Νικόλαο, Πλωτάρχη Λ/Σ, Υπολιμενάρχη Κεντρικού Λιμεναρχείου Καλαμάτας, ο οποίος αναπληρώνει τον Κεντρικό Λιμενάρχη Καλαμάτας.

Δεν παρευρέθη το 5ο μέλος της επιτροπής.

Συνήλθε σήμερα, 22 Μαρτίου 2016, ημέρα Τρίτη στα γραφεία του Αυτοτελούς Γραφείου Δημόσιας Περιουσίας Ν. Μεσσηνίας, προκειμένου να εξετάσει το θέμα του επανακαθορισμού ορίων παραλίας στην περιοχή εκτός οικισμού Καρδαμύλης έμπροσθεν του γηπέδου ιδιοκτησίας Δήμου Δυτικής Μάνης βορείως εκβολής χειμάρρου «Βυρός», συγκληθείσα σχετικώς διά της αριθμ. 3/18-3-2016 έγγραφης κλήσης της Περιφερειακής Διεύθυνσης Δημόσιας Περιουσίας Πελοποννήσου Δυτικής Ελλάδας και Ιονίου.

Αφού έλαβε υπόψη:

α) Τις διατάξεις του Ν. 2971/2001 με τίτλο «Αιγιαλός παραλία και άλλες διατάξεις», καθώς επίσης και τις διατάξεις των αρθ. 11 του Ν. 4281/2014 και αρθ. 27 του Ν. 4321/2015.

β) Το από Μαρτίου 2016 υπόβαθρο ορθοφωτοχάρτη το οποίο συνέταξε η Τζώρτζη Καλλιόπη, Τοπογράφος Μηχανικός του Αυτοτελούς Γραφείου Δημόσιας Περιουσίας Ν. Μεσσηνίας, αποτελούμενο από μία πινακίδα, κλίμακας 1:500.

γ) Την περί αιγιαλού και παραλίας δικαστική και διοικητική νομολογία, καθ' ην έκταση είναι γνωστές στην επιτροπή.

δ) Τη διαμόρφωση της ακτής, όπως αυτή προκύπτει από τα οικεία διαγράμματα και όπως έγινε αντιληπτή από τα μέλη της επιτροπής κατά τον χρόνο της αυτοψίας. Πρόκειται, περί χαμηλού υψομέτρου ακτή αποτελούμενη από κροκάλες, που το πλάτος της είναι περίπου 15 μ. έμπροσθεν του Δημοτικού Γηπέδου Καρδαμύλης Σε επαφή με την ακτή υπάρχει δενδρώδης βλάστηση και σε συνέχεια βορείως και παράλληλα προς την ακτή διαμορφωμένος ασφαλτοστρωμένος δρόμος πλάτους περίπου 5,00 μέτρων. Η ακτή εκτίθεται σε δυτικούς, νότιους, βορειοδυτικούς και νοτιοδυτικούς ανέμους. Δεν υπάρχουν ιδιαιτέρως καταγεγραμμένοι παράκτιοι φυσικοί πόροι ούτε ακραία πορίσματα εκτίμησης μετεωρολογικών στοιχείων στην υπό καθορισμόν περιοχή.

Ο τομέας ανάπτυξης του κυματισμού είναι κατά κύριο λόγο κάθετος προς την ακτή με σημαντικές αναβάσεις κατά τους χειμερινούς μήνες.

ε) Η περιοχή δεν τελεί υπό κτηματογράφηση κατά τις διατάξεις του Ν. 2308/1995, Ν. 2664/1998 και Ν. 3127/2003 και βρίσκεται εκτός ορίων του οικισμού Καρδαμύλης Δήμου Δυτικής Μάνης.

Δεν υπάρχει κάποιο καταγεγραμμένο δημόσιο ακίνητο σε άμεση γειτνίαση με την υπό μελέτη περιοχή.

στ) Το γεγονός ότι η καθορισμένη ζώνη παραλίας ουδέποτε έχει απαλλοτριωθεί και από την υφιστάμενη πραγματική κατάσταση εξυπηρετούνται πλήρως οι σκοποί της παρ. 2 του Άρθρου 1 του Ν. 2971/2001, οι υπαγορεύοντες την δημιουργία ζώνης παραλίας.

ζ) Την από 3-04-2014 αίτηση του Δήμου Δυτικής Μάνης προς την Κτηματική Υπηρεσία Ν. Μεσσηνίας με αίτημα τον εν λόγω διοικητικό επανακαθορισμό οριογραμμής παραλίας που ισχύει σύμφωνα με την απόφαση Νομάρχη Μεσσηνίας Ν. 104/1986 δημοσιευμένη στο ΦΕΚ 340/τ. Δ΄/1987.

η) Το αριθμ. Φ.900/40/827227/Σ.366/19-7-2015 εμπιστευτικό έγγραφο του ΓΕΕΘΑ με το οποίο καθορίζονται οι περιοχές που για λόγους εθνικής άμυνας και ασφάλειας πρέπει να εξαιρούνται από την ανάρτηση, από το οποίο προκύπτει ότι η υπό μελέτη περιοχή δεν εμπίπτει σε ζώνη της παρ. 6 του άρθρου 4 του Ν. 2971/2001 όπως τροποποιήθηκε και ισχύει από το αρ. 11 του Ν. 4281/2014.

θ) Το αριθμ. 171/Φ.11/001/Β΄/21-3-2016 έγγραφο της Περιφερειακής Διεύθυνσης Δημόσιας Περιουσίας Πελοποννήσου Δυτικής Ελλάδος και Ιονίου με το οποίο εκφράζει τη σύμφωνη γνώμη της για τη συνέχιση της διαδικασίας επανακαθορισμού.

ι) Την εισήγηση του προέδρου της Επιτροπής και πρώτου μέλους της επιτροπής Γ. Βλάχου, αποφασίζει:

Όπως εισηγηθεί:

1ον. Τον επί του ως άνω Υποβάθρου Ορθοφωτοχάρτη, επανακαθορισμό της γραμμής παραλίας, ανάντη της γραμμής αιγιαλού και σε συνέχεια αυτής, με κίτρινη πολυγωνική γραμμή Π1, Π2, Π3, Π4, Π5, Π6, Π7, Π8 οκτώ (8) συνολικά σημείων.


2ον. Η γραμμή αιγιαλού παραμένει όπως αυτή ισχύει σύμφωνα με την απόφαση Νομάρχη Μεσσηνίας αριθμ. Ν. 104/1986 η οποία δημοσιεύτηκε στο ΦΕΚ 340/τ. Δ΄/1987.

3ον. Δεν διαπιστώθηκε η ύπαρξη παλαιού αιγιαλού.

Η ΕΠΙΤΡΟΠΗ

ΓΕΩΡΓΙΟΣ ΒΛΑΧΟΣ
ΣΩΤΗΡΙΑ ΤΣΙΑΛΑ
ΚΑΛΛΙΟΠΗ ΤΖΩΡΤΖΗ
ΝΙΚΟΛΑΟΣ ΓΙΑΝΝΟΥΛΑΤΟΣ

ΕΘΝΙΚΟ ΤΥΠΟΓΡΑΦΕΙΟ
Για τεχνικούς λόγους στο σχεδιάγραμμα, από το ηλεκτρονικό αρχείο, έγινε σμίκρυνση κατά ποσοστό 40%

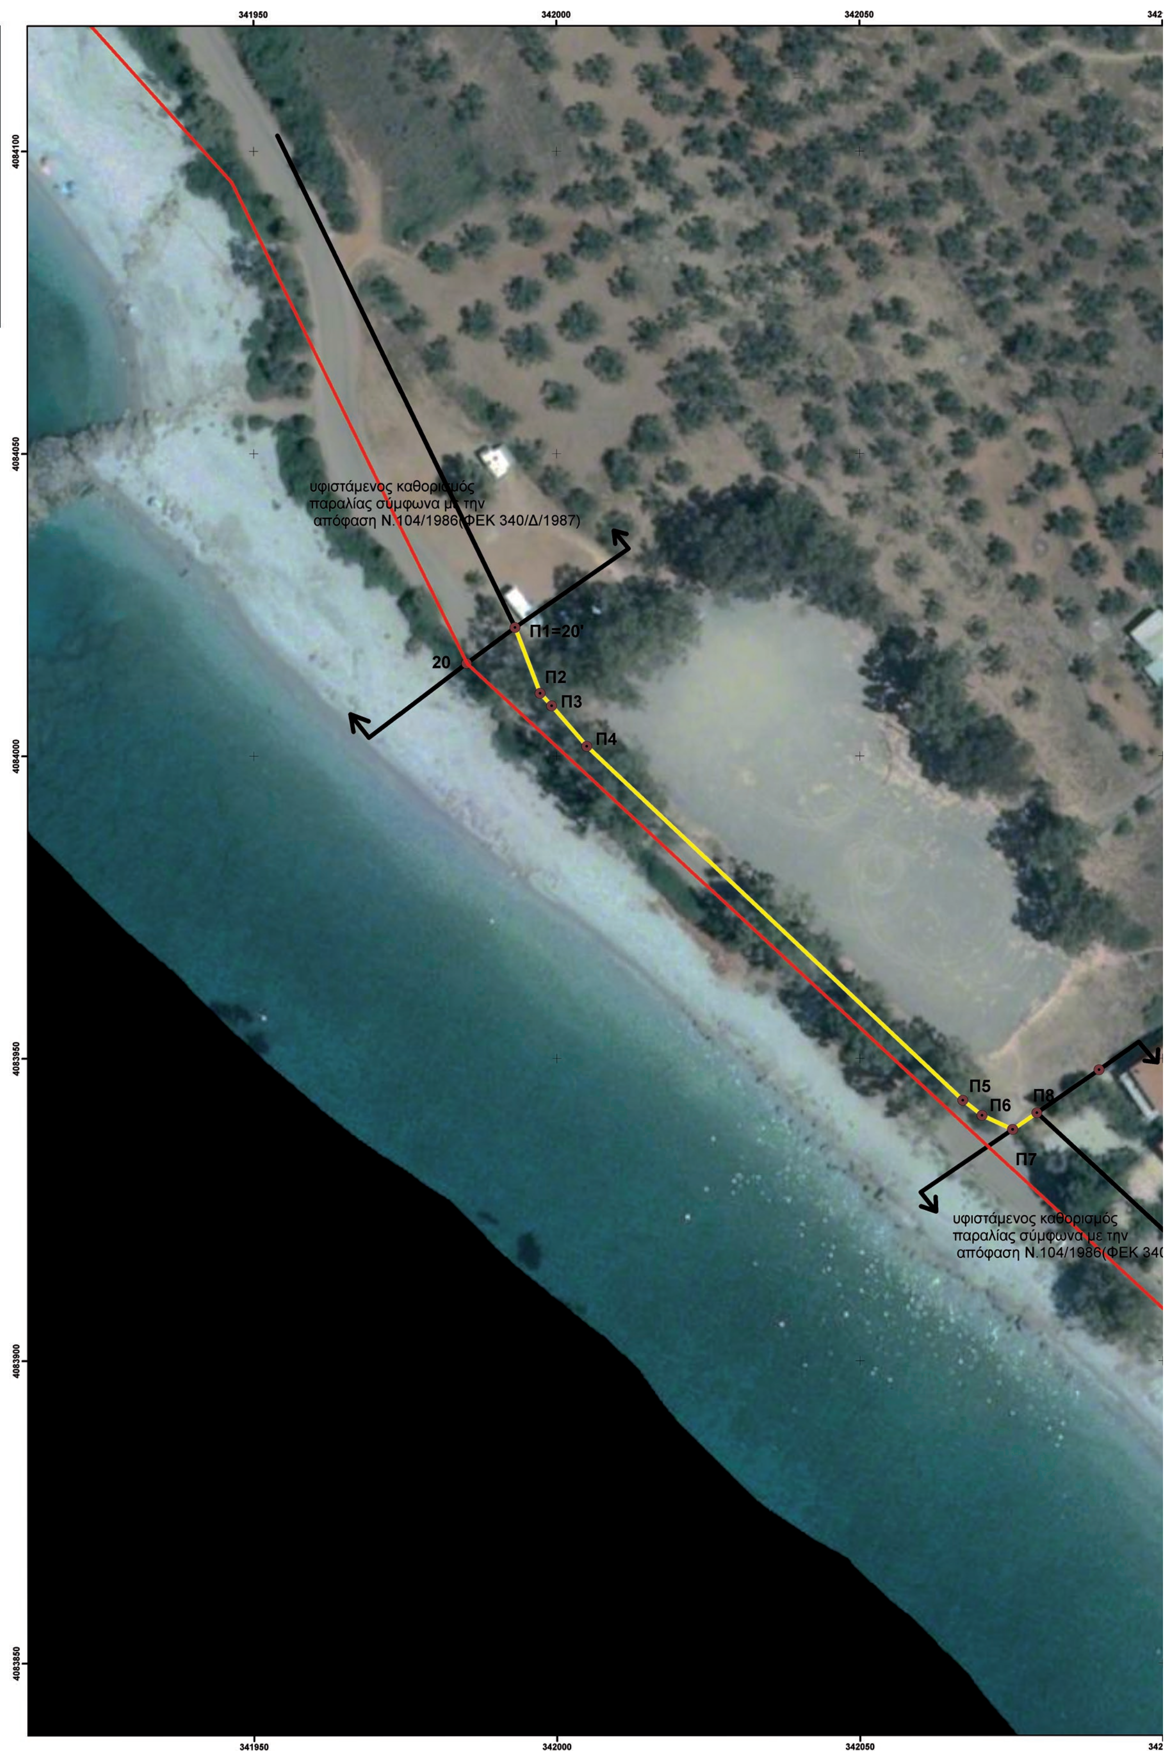



ΠΙΝΑΚΑΣ ΣΥΝΤΕΤΑΓΜΕΝΩΝ ΚΟΡΥΦΩΝ ΠΑΡΑΛΙΑΣ

ΚΟΡΥΦΗ	Χ(ΕΓΣΑ87)	Υ(ΕΓΣΑ87)
Π1=20'	341993,13	4084021,28
Π2	341997,27	4084010,42
Π3	341999,18	4084008,33
Π4	342004,99	4084001,65
Π5	342067,06	4083943,12
Π6	342070,23	4083940,59
Π7	342075,25	4083938,28
Π8	342079,25	4083941,04

ΑΙΓΙΑΛΟΣ ΚΑΘΟΡΙΣΜΕΝΟΣ ΣΥΜΦΩΝΑ ΜΕ ΤΗΝ ΥΠΑΡ.Ν.104/1986(ΦΕΚ 340/Δ/87)

ΠΡΟΤΕΙΝΟΜΕΝΗ ΓΡΑΜΜΗ ΠΑΡΑΛΙΑΣ

ΥΠΟΜΝΗΜΑ ΕΠΙΤΡΟΠΗΣ

Το παρόν συνοδεύει την απο 22-3-16 έκθεση μελών της επιτροπής του άρθρου 3 του Ν.2971/2001

Η ΕΠΙΤΡΟΠΗ

1. ΒΛΑΧΟΣ ΓΕΩΤΓΙΟΣ
2. ΤΣΙΑΛΑ ΣΩΤΗΡΙΑ
3. ΤΖΩΡΤΖΗ ΚΑΛΛΙΟΠΗ
4. ΓΙΑΝΝΟΥΛΑΤΟΣ ΝΙΚΟΛΑΟΣ



ΕΛΛΗΝΙΚΗ ΔΗΜΟΚΡΑΤΙΑ
ΓΕΝΙΚΗ ΓΡΑΜΜΑΤΕΙΑ ΔΗΜΟΣΙΑΣ ΠΕΡΙΟΥΣΙΑΣ
ΓΕΝΙΚΗ ΔΙΕΥΘΥΝΣΗ ΔΗΜΟΣΙΑΣ ΠΕΡΙΟΥΣΙΑΣ & ΚΟΙΝΟΦΕΛΩΝ ΠΕΡΙΟΥΣΙΩΝ
ΠΕΡΙΦΕΡΕΙΑΚΗ ΔΙΕΥΘΥΝΣΗ ΔΗΜΟΣΙΑΣ ΠΕΡΙΟΥΣΙΑΣ ΠΕΛΛΟΠΟΝΗΣΟΥ ΔΥΤΙΚΗΣ ΕΛΛΑΔΟΣ & ΙΟΝΙΟΥ
ΑΥΤΟΤΕΛΕΣ ΓΡΑΦΕΙΟ ΜΕΣΣΗΝΙΑΣ

ΥΠΟΒΑΘΡΟ ΟΡΘΟΦΩΤΟΧΑΡΤΗ ΕΠΑΝΑΚΑΘΟΡΙΣΜΟΥ ΟΡΙΟΓΡΑΜΜΗΣ ΠΑΡΑΛΙΑΣ ΠΕΡΙΟΧΗΣ ΚΑΡΔΑΜΥΛΗΣ

ΝΟΜΟΣ:ΜΕΣΣΗΝΙΑΣ

ΔΗΜΟΣ:ΔΥΤΙΚΗΣ ΜΑΝΗΣ

ΘΕΣΗ :ΚΑΡΔΑΜΥΛΗ -ΕΚΤΟΣ ΟΙΚΙΣΜΟΥ

ΚΛΙΜΑΚΑ 1/500 ΑΡ.ΣΧΕΔΙΟΥ 1/1

ΣΥΝΤΑΞΗ

ΤΖΩΡΤΖΗ ΚΑΛΛΙΟΠΗ



ΑΠΟ ΤΟ ΕΘΝΙΚΟ ΤΥΠΟΓΡΑΦΕΙΟ
ΚΑΠΟΔΙΣΤΡΙΟΥ 34 * ΑΘΗΝΑ 104 32 * ΤΗΛ. 210 52 79 000 * FAX 210 52 79 054
ΗΛΕΚΤΡΟΝΙΚΗ ΔΙΕΥΘΥΝΣΗ: http://www.et.gr – e-mail: webmaster.et@et.gr